



1345

ΕΦΗΜΕΡΙΣ ΤΗΣ ΚΥΒΕΡΝΗΣΕΩΣ

ΤΗΣ ΕΛΛΗΝΙΚΗΣ ΔΗΜΟΚΡΑΤΙΑΣ

ΤΕΥΧΟΣ ΤΕΤΑΡΤΟ **Αρ. Φύλλου 138**

28 Φεβρουαρίου 2001

ΠΕΡΙΕΧΟΜΕΝΑ

ΑΠΟΦΑΣΕΙΣ

ΑΠΟΦΑΣΕΙΣ

Αριθ. 1002881/326/0010 (1)

Αναγκαστική απαλλοτρίωση έκτασης για την ανέγερση διδακτηρίου του 8ου Νηπιαγωγείου Κορυδαλλού, νομού Αττικής.

ΟΙ ΥΠΟΥΡΓΟΙ ΟΙΚΟΝΟΜΙΚΩΝ - ΕΘΝΙΚΗΣ ΠΑΙΔΕΙΑΣ ΚΑΙ ΘΡΗΣΚΕΥΜΑΤΩΝ

Έχοντας υπόψη :

1. Τις διατάξεις του Ν.Δ/τος 797/1971 «περί αναγκαστικών απαλλοτριώσεων» σε συνδυασμό με τις διατάξεις του Β.Δ/τος 139/1971 «περί της αρμοδιότητος των νομαρχών προς κήρυξιν αναγκαστικών τίνων απαλλοτριώσεων».

2. Τις διατάξεις του άρθρου 17 του Α.Ν.627/1968 «Περί Οργανισμού Σχολικών Κτιρίων» σε συνδυασμό με τις διατάξεις του Ν.513/1976.

3. Το Π.Δ. 414/1998 (ΦΕΚ 291/28.12.1998 τ.Α΄) «Μετατροπή του Οργανισμού Σχολικών Κτιρίων σε Ανώνυμη Εταιρία και έγκριση του Καταστατικού της».

4. Το από 6.6.2000 απόσπασμα πρακτικού από τη συνεδρίαση με αριθ. 51/ 6.6.2000 του Διοικητικού Συμβουλίου της Οργανισμού Σχολικών Κτιρίων Α.Ε (ΟΣΚ Α.Ε.).

5. Το από 17.5.1996 πρακτικό καταλληλότητας της απαλλοτριούμενης έκτασης, που καταρτίστηκε από την κατά Νόμο Επιτροπή.

6. Την ΣΤ5/25/26.4.2000 (ΦΕΚ 582/26.4.2000 τ.Β') κοινή απόφαση του Πρωθυπουργού και του Υπουργού Εθνικής Παιδείας και Θρησκευμάτων σχετικά με την ανάθεση αρμοδιοτήτων στους Υφυπουργούς.

7. Την 1039386/441/Α0006/21.4.2000 (ΦΕΚ 571/21.4.2000 τ.Β΄) κοινή απόφαση του Πρωθυπουργού και του Υπουργού Οικονομικών, σχετικά με ανάθεση αρμοδιοτήτων στους Υφυπουργούς Οικονομικών, αποφασίζουμε:

Κηρύσσουμε την αναγκαστική απαλλοτρίωση, για λόγους δημόσιας ωφέλειας και ειδικότερα για την ανέγερση διδακτηρίου του 8ου Νηπιαγωγείου Κορυδαλλού, έκτασης συνολικού εμβαδού 1.750 μ που βρίσκεται στην περιοχή του Δήμου Κορυδαλλού, νομού Αττικής μεταξύ των οδών Κοζάνης και Δεξαμενής και εικονίζεται με κλίμακα 1:100 και με στοιχεία Α-Β-Γ-Δ-Α στο από Αυγούστου 2000 και με αριθμό 1393 κτηματολογικό διάγραμμα - πίνακα, το οποίο έχει συντάξει ο Μηχ/κός Χιώτης Παναγιώτης και έχει θεωρήσει η Προϊσταμένη της Διευθύνσεως Γηπέδων της «Οργανισμός Σχολικών Κτιρίων Α.Ε.» Δήμητρα Κοκολιού.

Στην έκταση που απαλλοτριώνεται προβάλλουν δικαιώματα κυριότητας οι Χάλαρης Ιάκωβος και Δόξας Παύλος.

Η απαλλοτρίωση κηρύσσεται υπέρ και με δαπάνη της «Οργανισμός Σχολικών Κτιρίων Α.Ε.».

Η απόφαση αυτή να δημοσιευθεί στην Εφημερίδα της Κυβερνήσεως.

Αθήνα, 5 Φεβρουαρίου 2001

ΟΙ ΥΦΥΠΟΥΡΓΟΙ

ΟΙΚΟΝΟΜΙΚΩΝ	ΕΘΝΙΚΗΣ ΠΑΙΔΕΙΑΣ ΚΑΙ ΘΡΗΣΚΕΥΜΑΤΩΝ
ΑΠΟΣΤΟΛΟΣ ΦΩΤΙΑΔΗΣ	**ΦΙΛ. ΠΕΤΣΑΛΝΙΚΟΣ**

Αριθ. 1002883/325/0010 (2)

Αναγκαστική απαλλοτρίωση έκτασης για την ανέγερση διδακτηρίων των 16ου και 77ου Νηπιαγωγείων Αθηνών.

ΟΙ ΥΠΟΥΡΓΟΙ ΟΙΚΟΝΟΜΙΚΩΝ - ΕΘΝΙΚΗΣ ΠΑΙΔΕΙΑΣ ΚΑΙ ΘΡΗΣΚΕΥΜΑΤΩΝ

Έχοντας υπόψη :

1. Τις διατάξεις του Ν.Δ/τος 797/1971 «περί αναγκαστικών

απαλλοτριώσεων» σε συνδυασμό με τις διατάξεις του Β.Δ/τος 139/1971 «περί της αρμοδιότητος των νομαρχών προς κήρυξιν αναγκαστικών τίνων απαλλοτριώσεων».

2. Τις διατάξεις του άρθρου 17 του Α.Ν.627/1968 «Περί Οργανισμού Σχολικών Κτιρίων» σε συνδυασμό με τις διατάξεις του Ν.513/1976.

3. Το Π.Δ. 414/1998 (ΦΕΚ 291/28.12.1998 τ.Α΄) «Μετατροπή του Οργανισμού Σχολικών Κτιρίων σε Ανώνυμη Εταιρία και έγκριση του Καταστατικού της».

4. Το από 20.6.2000 απόσπασμα πρακτικού από τη συνεδρίαση με αριθ. 54/20.6.2000 του Διοικητικού Συμβουλίου της Οργανισμός Σχολικών Κτιρίων Α.Ε (ΟΣΚ Α.Ε.).

5. Το από 14.1.1999 πρακτικό καταλληλότητας της απαλλοτριούμενης έκτασης, που καταρτίστηκε από την κατά Νόμο Επιτροπή.

6. Την υπ.αριθ. ΣΤ5/25/26.4.2000 (ΦΕΚ 582/26.4.2000 τ.Β') κοινή απόφαση του Πρωθυπουργού και του Υπουργού Εθνικής Παιδείας και Θρησκευμάτων σχετικά με την ανάθεση αρμοδιοτήτων στους Υφυπουργούς.

7. Την 1039386/441/Α0006/21.4.2000 (ΦΕΚ 571/21.4.2000 τ.Β') κοινή απόφαση του Πρωθυπουργού και του Υπουργού Οικονομικών, σχετικά με ανάθεση αρμοδιοτήτων στους Υφυπουργούς Οικονομικών, αποφασίζουμε:

Κηρύσσουμε την αναγκαστική απαλλοτρίωση, για λόγους δημόσιας ωφέλειας και ειδικότερα για την ανέγερση διδακτηρίων των 16ου και 77ου Νηπιαγωγείων Αθηνών έκτασης συνολικού εμβαδού 800 μ2 που βρίσκεται στη περιοχή Γηροκομείου Δήμου Αθηναίων, νομού Αττικής μεταξύ των οδών Χατζηκωσταντή 36 και Πάγκα και εικονίζεται με κλίμακα 1:200 και με στοιχεία Α-Β-Γ-Δ-Ε-Ζ-Η-Θ-Α στο από Ιουλίου 2000 και με αριθμό 1389 κτηματολογικό διάγραμμα - πίνακα, το οποίο έχει συντάξει εκ του Δήμου Αθηναίων η Μηχ/κός Μαρία Σιδέρη και έχει θεωρήσει για τη Διεύθυνση Γηπέδων της «Οργανισμός Σχολικών Κτιρίων Α.Ε.» η Μηχ/κός Δήμητρα Κοκολιού.

Στην έκταση που απαλλοτριώνεται προβάλλει δικαιώματα κυριότητας ο Στυλιανός Μιχαήλ Μιχαηλίδης.

Η απαλλοτρίωση κηρύσσεται υπέρ και με δαπάνη της «Οργανισμός Σχολικών Κτιρίων Α.Ε.».

Η απόφαση αυτή να δημοσιευθεί στην Εφημερίδα της Κυβερνήσεως.

Αθήνα, 5 Φεβρουαρίου 2001

ΟΙ ΥΦΥΠΟΥΡΓΟΙ

ΟΙΚΟΝΟΜΙΚΩΝ	ΕΘΝΙΚΗΣ ΠΑΙΔΕΙΑΣ ΚΑΙ ΘΡΗΣΚΕΥΜΑΤΩΝ
ΑΠΟΣΤΟΛΟΣ ΦΩΤΙΑΔΗΣ	**ΦΙΛ. ΠΕΤΣΑΛΝΙΚΟΣ**

Αριθ. 1093300/9380/0010 (3)

Αναγκαστική απαλλοτρίωση ακινήτων για τη βελτίωση της κοινοτικής οδού Τριφυλλίου-Αραβησσού στη θέση της άνω διάβασης Τριφυλλιού της νέας Ε.Ο. Χαλκηδόνας - Έδεσσας - Φλώρινας - Γιουγκοσλαβικά Σύνορα, τμήμα Μελίσσι -Μαυροβούνι χ.θ. 33+519 στο νομό Πέλλας.

Ο ΥΠΟΥΡΓΟΣ ΟΙΚΟΝΟΜΙΚΩΝ

Έχοντας υπόψη :

1. Τις διατάξεις του Ν.Δ/τος 797/1971 «περί αναγκαστικών απαλλοτριώσεων» σε συνδυασμό με τις διατάξεις του Β.Δ/τος 139/1971 «περί της αρμοδιότητος των νομαρχών προς κήρυξιν αναγκαστικών τίνων απαλλοτριώσεων», όπως ισχύουν.

2. Τις διατάξεις του άρθρου 23 του από 25 Νοεμβρίου 1929 διατάγματος «περί κωδικοποιήσεως των περί κατασκευής και συντηρήσεως οδών κειμένων διατάξεων».

3. Τις διατάξεις του άρθρου 1 του ν.653/1977 «περί υποχρεώσεως των παροδίων ιδιοκτητών δια την διάνοιξη Εθνικών οδών κ.λ.π.», όπως συμπληρώθηκαν με τις παρ. 9 και 10 του άρθρου 62 του ν.947/1979 και την παρ. 4 του άρθρου 9 του ν.960/1979, για την εκτέλεση των οποίων εκδόθηκε το π.δ. 929/1979 καθώς και τις διατάξεις της παρ. 14 του άρθρου 4 του κεφ. Β' του ν.2052/1992.

4. Τις διατάξεις του άρθρου 34 του ν.2040/1992.

5. Την Α.Π.90222/95/7.5.1996 κοινή απόφαση των Υπουργών Περιβάλλοντος, Χωροταξίας και Δημοσίων Έργων, Πολιτισμού και Γεωργίας, σχετικά με την έγκριση των περιβαλλοντικών όρων.

6. Την Δ12/0/34248/18.7.2000 απόφαση του Υπουργού Περιβάλλοντος, Χωροταξίας και Δημοσίων Έργων «περί εφαρμογής άρθρου 1 του ν.653/1977 «περί υποχρεώσεως των παρόδιων ιδιοκτητών για την διάνοιξιν εθνικών οδών».

7. Τις διατάξεις του άρθρου 2 της αριθ. 1087903/1481/0006Β/28.8.97 (ΦΕΚ 779/29.8.97 τ.Β΄) απόφασης του Υπουργού Οικονομικών, σχετικά με μεταβίβαση αρμοδιοτήτων του Υπουργού Οικονομικών στους Προϊσταμένους των Περιφερειακών Υπηρεσιών του ίδιου Υπουργείου πλην Γ.Λ.Κ. και Γ.Χ.Κ.

8. Την 1039386/441/Α0006/21.4.2000 (ΦΕΚ 571/21.4.2000 τ.Β΄) κοινή απόφαση του Πρωθυπουργού και του Υπουργού Οικονομικών, σχετικά με ανάθεση αρμοδιοτήτων στους Υφυπουργούς Οικονομικών, αποφασίζουμε:

Κηρύσσουμε την αναγκαστική απαλλοτρίωση, για λόγους δημόσιας ωφέλειας και ειδικότερα για τη βελτίωση της κοινοτικής οδού Τριφυλλίου-Αραβησσού στη θέση της άνω διάβασης Τριφυλλιού της νέας Ε.Ο. Χαλκηδόνας - Έδεσσας - Φλώρινας -Γιουγκοσλαβικά Σύνορα, τμήμα Μελίσσι - Μαυροβούνι χ.θ. 33+519 έκτασης συνολικού εμβαδού 15.435,65 μ2 που βρίσκεται στο νομό Πέλλας και εικονίζεται με κλίμακα 1:500 στο κτηματολογικό διάγραμμα και στον αντίστοιχο κτηματολογικό πίνακα της Περιφέρειας Κεντρικής Μακεδονίας Δ.Δ.Ε., τα οποία έχει συντάξει η Ανάδοχος Μελέτης ΝΕΣΤΟΣ Α.Τ.Ε. και έχει θεωρήσει ο Προϊστάμενος της ανωτέρω Δ/νσης Δ. Γεωργιάδης. στις 16.6.2000.

Στην έκταση που απαλλοτριώνεται προβάλλουν δικαιώματα κυριότητας οι: 1) Λάζος Εμμανουήλ, 2) Δέλιος Αθανάσιος, 3) Πισμίσης Ιωάννης κ.λ.π.

Η απαλλοτρίωση κηρύσσεται υπέρ του Δημοσίου και με δαπάνη: α) του Δημοσίου που θα αντιμετωπισθεί με δαπάνες του προγράμματος Δημοσίων Επενδύσεων για έργα οδοποιίας αρμοδιότητας Γενικής Γραμματείας Δημοσίων Έργων (αριθμός έργου 9471619 ΣΑΕ 071/2) και β) των παρόδιων ιδιοκτητών που ωφελούνται με τις προϋποθέσεις του νόμου, χαρακτηρίζεται δε ως κατεπείγουσα.

Η απόφαση αυτή να δημοσιευθεί στην Εφημερίδα της Κυβερνήσεως.

Αθήνα, 5 Φεβρουαρίου 2001

Ο ΥΦΥΠΟΥΡΓΟΣ

ΑΠΟΣΤΟΛΟΣ ΦΩΤΙΑΔΗΣ

Αριθ. 1069436/7180/0010 (4)

Αναγκαστική απαλλοτρίωση ακινήτων για την κατασκευή της Λιμνοδεξαμενής Γέργερης νομού Ηρακλείου.

Ο ΥΠΟΥΡΓΟΣ ΟΙΚΟΝΟΜΙΚΩΝ

Έχοντας υπόψη:

1. Τις διατάξεις του Ν.Δ/τος 797/1971 «περί αναγκαστικών απαλλοτριώσεων» σε συνδυασμό με τις διατάξεις του Β.Δ/τος 139/1971 «περί της αρμοδιότητος των νομαρχών προς κήρυξιν αναγκαστικών τίνων απαλλοτριώσεων», όπως ισχύουν.

2. Τις διατάξεις του άρθρου 33 του Ν/Δτος 3881/1958 «περί έργων εγγείων βελτιώσεων».

3. Τις διατάξεις του Π.Δ.30/1996 Κωδικοποίηση σε ενιαίο

κείμενο νόμου με τίτλο «Κώδικας Νομαρχιακής Αυτοδιοίκησης» των ισχυουσών διατάξεων για τη Νομαρχιακή Ατοδιοίκηση.

4. Τις διατάξεις του άρθρου 34 του ν.2040/1992.

5. Την Α.Π. 1771/1487/26.5.1999 απόφαση έγκρισης περιβαλλοντικών όρων.

6. Το αριθ. 1741/23.6.2000 έγγραφο της Δ/νσης Εγγείων Βελτιώσεων και Υδατικών Πόρων Νομαρχιακής Αυτ/σης Ηρακλείου.

7. Τις διατάξεις του άρθρου 2 της αριθ. 1087903/1481/0006Β/28.8.97 (ΦΕΚ 779/29.8.97 τ.Β') απόφασης του Υπουργού Οικονομικών, σχετικά με μεταβίβαση αρμοδιοτήτων του Υπουργού Οικονομικών στους Προϊσταμένους των Περιφερειακών Υπηρεσιών του ίδιου Υπουργείου πλην Γ.Λ.Κ. και Γ.Χ.Κ.

8. Την 1039386/441/Α0006/21.4.2000 (ΦΕΚ 571/21.4.2000 τ.Β') κοινή απόφαση του Πρωθυπουργού και του Υπουργού Οικονομικών, σχετικά με την ανάθεση αρμοδιοτήτων στους Υφυπουργούς Οικονομικών, αποφασίζουμε:

Κηρύσσουμε την αναγκαστική απαλλοτρίωση, για λόγους δημόσιας ωφέλειας και ειδικότερα για τη κατασκευή Λιμνοδεξαμενής Γέργερης, έκτασης συνολικού εμβαδού 90.969,98 μ2 που βρίσκεται στο νομό Ηρακλείου και εικονίζεται με κλίμακα 1:1000 στο από Απριλίου 2000 κτηματολογικό διάγραμμα και στον αντίστοιχο κτηματολογικό πίνακα της Διεύθυνσης Εγγείων Βελτιώσεων και Υ.Π. Νομαρχιακής Αυτ/σης Ηρακλείου τα οποία έχει συντάξει η Ανάδοχος Μελέτης ΚΤΙΣΤΩΡ Α.Τ.Ε. και έχει θεωρήσει για την ανωτέρω Δ/νση της Νομαρχιακής Αυτ/σης Ηρακλείου ο Γ. Κανδεράκης.

Στην έκταση που απαλλοτριώνεται προβάλλουν δικαιώματα κυριότητας οι: 1) Αναστασάκη Στυλιανή, 2) Οικονομάκη Μαρία, 3) Αναστασάκη Μαρία κ,λ.π.

Η απαλλοτρίωση κηρύσσεται υπέρ του Δημοσίου και σε βάρος των πιστώσεων της ΣΑΝΑ-029/2 έτους 1999 του Προγράμματος INTERREG II - Ξηρασία, χαρακτηρίζεται δε ως κατεπείγουσα.

Η απόφαση αυτή να δημοσιευθεί στην Εφημερίδα της Κυβερνήσεως.

Αθήνα, 5 Φεβρουαρίου 2001

Ο ΥΦΥΠΟΥΡΓΟΣ

ΑΠΟΣΤΟΛΟΣ ΦΩΤΙΑΔΗΣ

Αριθ. 27/ΑΟ (5)

Τροποποίηση ρυμοτομικού σχεδίου πόλεως μεταξύ των οδών Χρυσομαλλούσης πάροδος Αδαίου, Γοργοποτάμου και Ανωνύμου στην περιοχή Χρυσομαλλούσας Μυτιλήνης.

Η ΓΕΝΙΚΗ ΓΡΑΜΜΑΤΕΑΣ
ΠΕΡΙΦΕΡΕΙΑΣ ΒΟΡΕΙΟΥ ΑΙΓΑΙΟΥ

Έχοντας υπόψη:

1) Τις δ/ξεις του Ν.Δ. 17.7/16.8.23 (ΦΕΚ 228/Α) «Περί Σχεδίων Πόλεων ....κ.λ.π.» όπως ισχύει σήμερα και ειδικότερα τα άρθρα 1, 2, 3 και 70 αυτού.

2) Τις Δ/ξεις του Κεφαλαίου ΙΙ του από 3.4.1929 Δ/τος (ΓΟΚ /1929) που διατηρήθηκαν σε ισχύ με το άρθρο 31 ,παράγρ. 3 του Ν. 1577/85).

3) Τις Δ/ξεις του άρθρου 61 του Ν. 1622/86 «Περί τοπικής Αυτοδιοίκησης Περιφερειακής Ανάπτυξης και Δημοκρατικού Προγραμματισμού» (ΦΕΚ 92/Α/86).

4) Τις δ/ξεις του Π.Δ. 51/87 «Καθορισμός Περιφερειών της Χώρας για το σχεδιασμό, προγραμματισμό και συντονισμό της Περιφερειακής Ανάπτυξης (ΦΕΚ 6/Α/87).

5) Τα άρθρα 13, 14 και 15 του Ν.2690/5.3.99 (ΦΕΚ 45/Α/9.3.99) «Περί της συγκρότησης και λειτουργίας Συλλογικών Οργάνων».

6)Την αρ. 1310/99/Α. Φ. 1.16.1/25.1.2000 Απόφαση Γεν. Γραμματέα Περιφ. Βορείου Αιγαίου «Περί συγκρότησης του Περιφερειακού ΣΧΟΠ Βορείου Αιγαίου».

7) Τις Δ/ξεις του Ν. 2503/30.5.97 (ΦΕΚ 107/Α/30.5.97).

8) Τις διατάξεις του άρθρου 29 του Ν.2831/00(ΦΕΚ 140 Α/13.6.00) «Περί τροποποίησης του Ν. 1577/85 (ΓΟΚ 85) και άλλων Δ/ξεων σε συνδυασμό με τις Δ/ξεις του άρθρου 29 παράγρ. α του Ν.2508/1997(ΦΕΚ 124/Α).

9) Το Β.Δ.21-3/10.6.69(ΦΕΚ 91Δ) και το Π.Δ. 12-10/25.11.78 (ΦΕΚ 616 Δ) με τα οποία εγκρίθηκε το σχέδιο πόλης της Μυτιλήνης όπως τροποποιήθηκε και ισχύει σήμερα, στην εν λόγω περιοχή.

10) Τις αριθμ.467/96.293/99 και 637/99 Αποφάσεις Δημοτικού Συμβουλίου Μυτιλήνης περί της τροποποίησης του ισχύοντος Ρυμοτομικού Σχεδίου στην περιοχή Χρυσομαλλούσας.

11) Την αριθμ. 945/29.11.00 Εισήγηση της ΔΙΠΕΧΩ Βορ. Αιγαίου.

12) Την αριθμ. 25/2η/6η/21.12.00 Γνωμοδότηση του Περιφ. ΣΧΟΠ .

13) Το γεγονός ότι με την παρούσα τροποποίηση δεν μειώνεται η συνολική επιφάνεια των προβλεπομένων από το εγκ. σχέδιο κοινοχρήστων χώρων και το εύρος των οδών σύμφωνα με την παράγρ. 41α του άρθρου 29 του Ν.2831/2000 (ΦΕΚ 140 /Α)

14) Το γεγονός ότι από τις κανονιστικές διατάξεις της Απόφασης αυτής δεν προκαλείται δαπάνη σε βάρος του κρατικού Προϋπολογισμού η του προϋπολογισμού του οικείου Δήμου, αποφασίζουμε:

Εγκρίνουμε την τροποποίηση του Ρυμοτομικού Σχεδίου πόλεως Μυτιλήνης στην περιοχή Χρυσομαλλούσας στα οικοδ. Τετράγωνα μεταξύ των οδών Χρυσομαλλούσας - Ασκληπιού - Πρωτοπάτση - Αδαίου - Γοργοποτάμου και ανωνύμου ως ακολούθως:

1) Το Ο.Τ. που περιβάλλεται από τις πιο πάνω οδούς καταργείται και διασπάται σε τρία (3) επί μέρους Ο.Τ. με ταυτόχρονη διατήρηση της οδού Πάροδος Αδαίου και διεύρυνση της οδού Αδαίου .

2) Καταργούνται εν μέρει οι υπάρχουσες Ρ. Γ. και Ο. Γ. σύμφωνα με τις Αποφάσεις 427/96,293/99 και 637/99 όπως απεικονίζονται στο θεωρημένο σχεδιάγραμμα που συνοδεύει την πρόταση του Δήμου Μυτιλήνης και ορίζονται νέες όπως σημειώνονται στην πρόταση μας ως εξής: Με συνεχή πράσινη γραμμή οι νέες ρυμοτ. γραμμές, με συνεχή κόκκινη γραμμή οι νέες οικοδ. Γραμμές και με διακεκομμένη μαύρη γραμμή οι καταργούμενες Ρ.κ. Ο.γραμμές.

2) Χαρακτηρίζεται ως Κοινόχρηστος Χώρος - Πράσινο το Ο.Τ. που περιβάλλεται από τις οδούς Χρυσομαλλούσας - Αδαίου - Γοργοποτάμου - και Ανωνύμου.

Η παρούσα απόφαση να δημοσιευθεί στην Εφημερίδα της Κυβερνήσεως.

Μυτιλήνη, 29 Ιανουαρίου 2001

Η Γενική Γραμματέας
Μ. ΣΚΕΜΠΕΡΗ

ΥΠΟΜΝΗΜΑ

Το παρόν σχεδιάγραμμα συνοδεύει τις με αριθμό 293/99 και 637/99 καθώς και την 467/96 Αποφάσεις του Δημοτικού Συμβουλίου Μυτιλήνης και αποτελεί αναπόσπαστο τμήμα αυτών.

Μυτιλήνη [illegible] 2000

Ο Αντιδήμαρχος Μυτιλήνης

Παντελής [illegible]

Ακριβές φωτοαντίγραφο
Μυτιλήνη 23 [illegible]
Η Προϊσταμένη ΤΥΔΜ
Ευθ. Μαυρονικολα
Πολιτικός Μηχανικός ΤΥΔΜ

Ακριβές για χρήση του Δήμου ή Κοινότητας

ΝΟΜΑΡΧΙΑ ΛΕΣΒΟΥ

ΜΕΛΕΤΗ

ΤΡΟΠΟΠΟΙΗΣΗ ΣΧΕΔΙΟΥ ΠΟΛΗΣ ΣΤΗΝ ΧΡΥΣΟΜΑΛΛΟΥΣΑ
(ΠΑΡΚΟ ΑΔΑΙΟΥ)

ΕΙΔΟΣ ΜΕΛΕΤΗΣ	ΤΟΠΟΓΡΑΦΙΚΟ ΔΙΑΓΡΑΜΜΑ
ΦΑΣΗ ΜΕΛΕΤΗΣ	
ΚΛΙΜΑΚΕΣ	1:500
ΘΕΜΑ ΠΙΝΑΚΑ	

ΔΗΜΟΣ ΜΥΤΙΛΗΝΗΣ
ΤΕΧΝΙΚΗ ΥΠΗΡΕΣΙΑ

ΜΕΛΕΤΗΤΕΣ	
ΧΡΟΝΟΣ ΜΕΛΕΤΗΣ	ΙΟΥΛΙΟΣ 2000

Η ΣΥΝΤΑΞΑΣ	Η ΔΙΕΥΘΥΝΤΡΙΑ ΤΥΔΜ
ΣΤΥΛΙΑΝΟΥ ΜΑΡΙΑΝΘΗ Τοπογρ. Μηχανικός ΤΥΔΜ	[illegible]

K. Χ=πράσινο

ΕΘΝΙΚΟ ΤΥΠΟΓΡΑΦΕΙΟ
Για τη νόμιμη χρήση στο σχεδιάγραμμα
είναι [illegible] κατά ποσοστό [illegible]

ΠΕΡΙΦΕΡΕΙΑ ΒΟΡΕΙΟΥ ΑΙΓΑΙΟΥ
Δ/ΝΣΗ ΠΕΡΙΒΑΛΛΟΝΤΟΣ & ΧΩΡΟΤΑΞΙΑΣ
Αριθμ. Πρωτ. Απόφασης 27 | 29.1.2001
Το παρόν σχεδιάγραμμα συνοδεύει την ίδια τάνω πράξη που αφορά την έγκριση τροποποίησης ρυμοτομικού σχεδίου πόλης Μυτιλήνης επί των οδών Αδαίου στην περιοχή Χρυσομαλλούσας
Μυτιλήνη τη 29.1.2001
Η Γεν. Γραμματέας Περιφέρειας
Μαρία Σκανπέρη

Αριθ. οικ. 76 (6)

Τροποποίηση σχεδίου Πόλης Ρόδου στο Ο.Τ. 83Α στην οδό Αντιπλ. Λιάσκου.

Ο ΓΕΝΙΚΟΣ ΓΡΑΜΜΑΤΕΑΣ
ΠΕΡΙΦΕΡΕΙΑΣ ΝΟΤΙΟΥ ΑΙΓΑΙΟΥ

Έχοντας υπόψη:

1. Τις διατάξεις του Ν.Δ/τος της 17.7. 1923 «Περί σχεδίων πόλεων» (ΦΕΚ.228 Α) όπως μεταγενέστερα τροποποιήθηκαν και συμπληρώθηκαν.

2. Τις διατάξεις του άρθρου 8 του Ν. 3200/55 «περί διοικητικής αποκέντρωσης» και τις διατάξεις του Ν. 532/70 «περί συμπληρώσεως των διατάξεων αυτών» σε συνδυασμό με τις διατάξεις του Β.Δ. 712/70 «περί καθορισμού των διατηρουμένων υπέρ Υπουργείου ΠΕ.ΧΩ.».

3. Τις διατάξεις του Ν. 1337/1983 (ΦΕΚ 33 Α') «Επέκταση των πολεοδομικων σχεδίων οικιστική ανάπτυξη και σχετικές ρυθμίσεις».

4 . Το εγκεκριμένο σχέδιο πόλεως Β.Δ. 24.10.63 (ΦΕΚ 177 Δ') όπως τροποποιήθηκε μεταγενέστερα.

5. Τις διατάξεις α) του άρθρου 23 του Ν. 1558/1985 «Κυβέρνηση και Κυβερνητικά όργανα» (ΦΕΚ 137 Α'), β) το άρθρο 9 του Π.Δ. 437/1985 (ΦΕΚ 157 Α) «Καθορισμός και ανακατανομή των αρμοδιοτήτων των Υπουργείων.

6. Το άρθρο 9 του Ν.2508/97 (ΦΕΚ.124 Α') «Βιώσιμη οικιστική ανάπτυξη των πόλεων και οικισμών της χώρας».

7. Το άρθρο 29 του Ν.2861/2000 «Τροποποίηση του ν. 1577/1985».

8. Τις ομόφωνες αποφάσεις 166/1994 και 341/98 του Δημοτικού Συμβουλίου Ρόδου.

9. Την ομόφωνη θετική γνωμοδότηση του Περιφερειακού Συμβουλίου Χωροταξίας Οικισμού και Περιβάλλοντος (συνεδρίαση 2 πράξη 1η της 24.11.2000), αποφασίζουμε:

1. Εγκρίνεται η τροποποίηση του Σχεδίου Πόλης Ρόδου στο Ο.Τ. 83 Α με την επέκταση της οικοδομικής γραμμής μπροστά στα δυο ακίνητα των Θάλειας Γιαννικάκη, Σαπφώς Γιαννικάκη και Ελένης συζ. Σ. Τάχερ, με σκοπό την δυνατότητα οικοδόμησής τους, όπως φαίνεται στο υπό κλ: 1/500 θεωρημένο από τον προϊστάμενο του τμήματος ΠΕ.ΧΩ. Δωδ/σου Νικόλαο Φαρμακίδη απόσπασμα σχεδίου πόλεως Ρόδου.

2. Στα γήπεδα του Ο.Τ. 83 Α' που στο πρόσωπό τους έχει καθοριστεί οικοδομική γραμμή και το πίσω όριο τους συμπίπτει με ρυμοτομική γραμμή, το κτίριο τοποθετείται σε απόσταση Δ από το πίσω όριο .

3. Κατά τα λοιπά ισχύει το ΒΔ 24.10.63 (ΦΕΚ.177 Δ') όπως τροποποιήθηκε μεταγενέστερα.

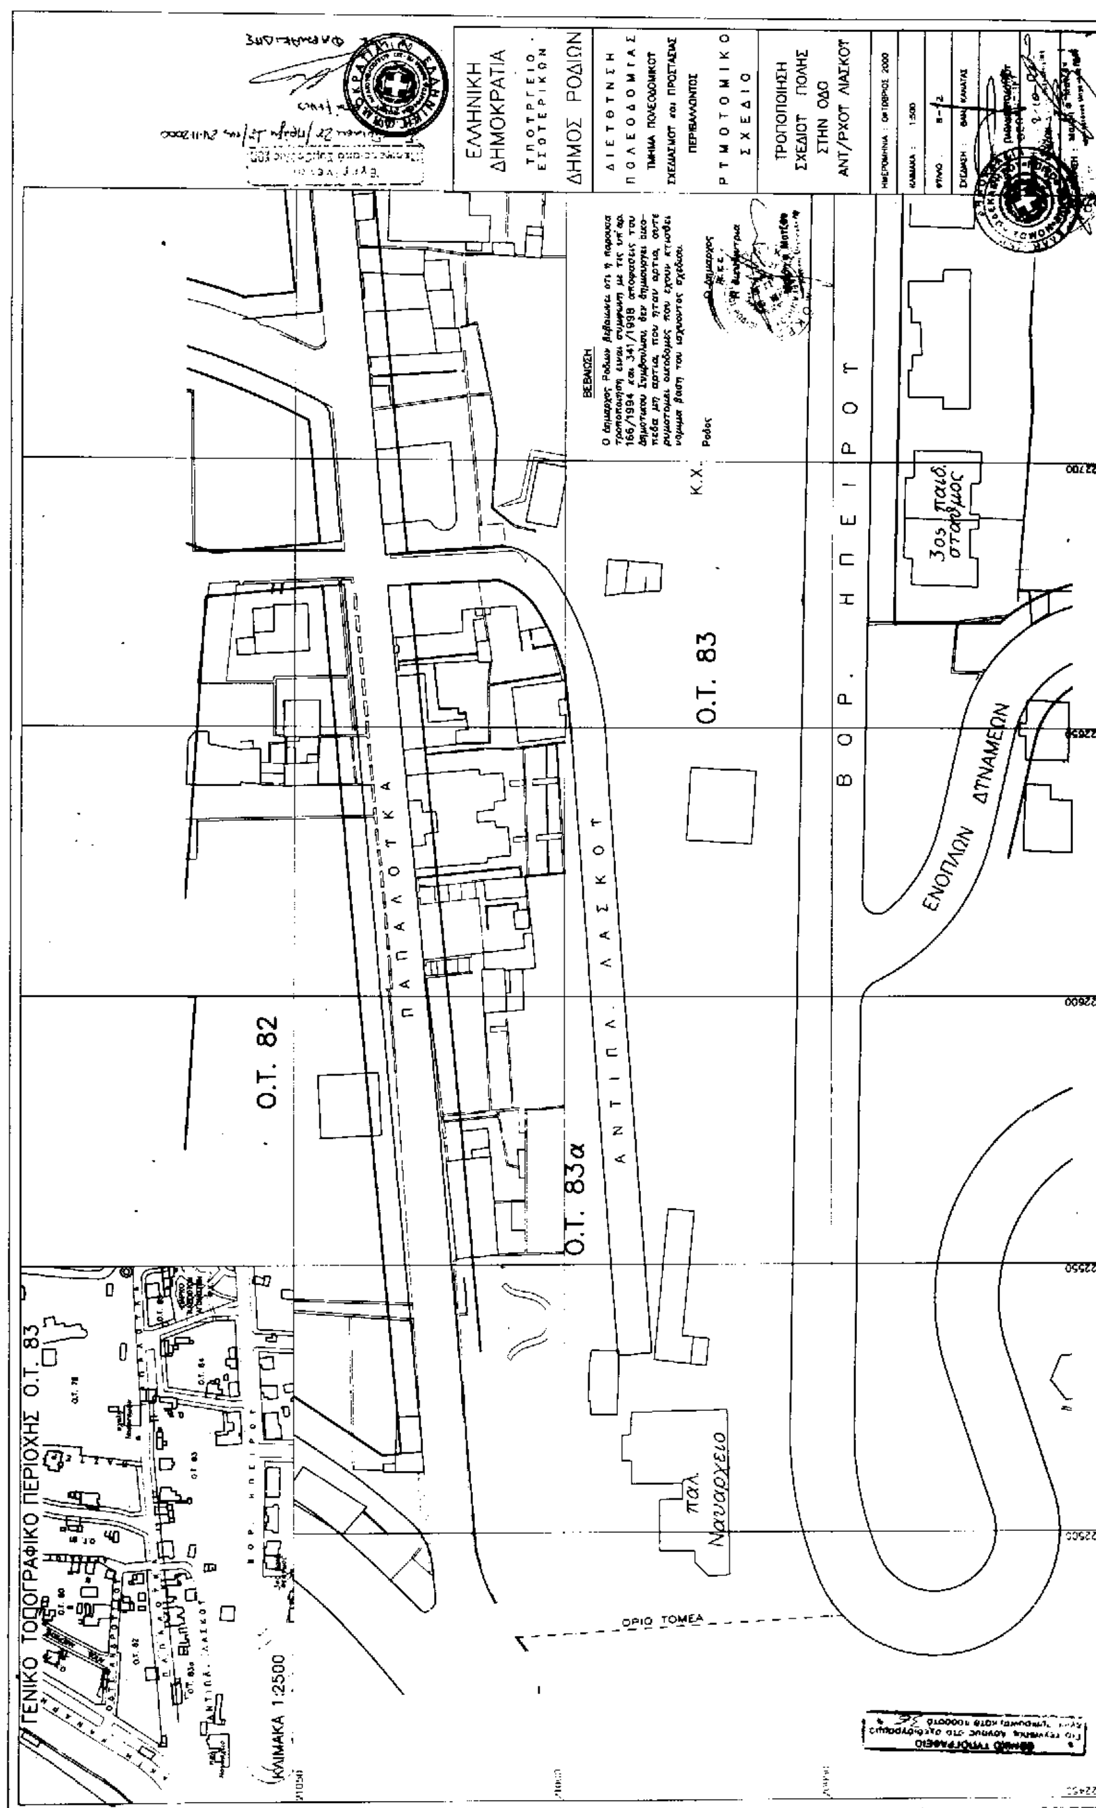
4. Η απόφαση αυτή δεν δημιουργεί δαπάνη εις βάρος του κρατικού προϋπολογισμού και του οικείου Ο.Τ.Α.

5. Η ισχύς της παρούσας άρχεται από της δημοσιεύσεως της στην Εφημερίδα της Κυβερνήσεως

6. Η απόφαση αυτή να δημοσιευθεί στην Εφημερίδα της Κυβερνήσεως.

Ρόδος, 29 Ιανουαρίου 2001

Ο Γενικός Γραμματέας
ΠΑΝΑΓΙΩΤΗΣ ΣΑΛΤΟΥΡΟΣ


ΕΛΛΗΝΙΚΗ ΔΗΜΟΚΡΑΤΙΑ
ΥΠΟΥΡΓΕΙΟ ΕΣΩΤΕΡΙΚΩΝ
ΔΗΜΟΣ ΡΟΔΙΩΝ
ΔΙΕΥΘΥΝΣΗ ΠΟΛΕΟΔΟΜΙΑΣ
ΤΜΗΜΑ ΠΟΛΕΟΔΟΜΙΚΟΥ ΣΧΕΔΙΑΣΜΟΥ και ΠΡΟΣΤΑΣΙΑΣ ΠΕΡΙΒΑΛΛΟΝΤΟΣ
ΡΥΜΟΤΟΜΙΚΟ ΣΧΕΔΙΟ
ΤΡΟΠΟΠΟΙΗΣΗ ΣΧΕΔΙΟΥ ΠΟΛΗΣ ΣΤΗΝ ΟΔΟ ΑΝΤ/ΡΧΟΥ ΛΙΑΣΚΟΥ
ΚΛΙΜΑΚΑ: 1:500
ΒΕΒΑΙΩΣΗ
Ο.Τ. 82
Ο.Τ. 83
Ο.Τ. 83α
Π Α Π Α Λ Ο Υ Κ Α
Α Ν Τ Ι Π Λ . Λ Α Σ Κ Ο Υ
Β Ο Ρ . Η Π Ε Ι Ρ Ο Υ
ΕΝΟΠΛΩΝ ΔΥΝΑΜΕΩΝ
Κ.Χ.
3ος παιδ. σταθμος
παλ. Ναυαρχειο
ΟΡΙΟ ΤΟΜΕΑ
22700
22650
22600
22550
22500
ΓΕΝΙΚΟ ΤΟΠΟΓΡΑΦΙΚΟ ΠΕΡΙΟΧΗΣ Ο.Τ. 83
ΚΛΙΜΑΚΑ 1:2500

Αριθ. 211 (7)

Κήρυξη αναδασωτέας έκτασης στη θέση «ΖΕΛΙΑΝΙΤΣΑ» Δημοτικού Διαμερίσματος Ανθούσας περιφέρειας Δήμου Πάργας του Ν. Πρέβεζας.

Ο ΓΕΝΙΚΟΣ ΔΙΕΥΘΥΝΤΗΣ ΠΕΡΙΦΕΡΕΙΑΣ ΗΠΕΙΡΟΥ

Έχοντας υπόψη:

1. Το άρθρο 117 παρ. 3 του Συντάγματος.

2. Τις διατάξεις:

α. Του Ν.Δ. 532/70 «περί Διοικητικής Αποκέντρωσης».

β. Του Ν. 998/79 «περί Προστασίας των Δασών και Δασικών εν γένει εκτάσεων της χώρας» και συγκεκριμένα :

1. Του άρθρ. 41 παρ. 1 και

2. Του άρθρ. 38 παρ. 1.

γ. Του Ν. 2503/97 «Διοίκηση-Οργάνωση-Στελέχωση της περιφέρειας κ.λ.π.».

3. Την αριθ. 35275/3.12.1998 απόφαση του Γενικού Γραμματέα Περιφέρειας Ηπείρου, με την οποία αναθέτει την άσκηση αρμοδιοτήτων στον Γενικό Διευθυντή Περιφέρειας Ηπείρου.

4. Τις αρίθ. 160417/8.7.1980 και 182447/24.9.1980 Διαταγές του Υπ. Γεωργίας.

5. Την αρίθ. 88/12.1.2001 πρόταση της Διεύθυνσης Δασών Πρέβεζας, για κήρυξη αναδασωτέας της αναφερόμενης στο θέμα έκτασης, αποφασίζουμε:

Κηρύσσουμε αναδασωτέα, με σκοπό την αποκατάσταση της δασικής βλάστησης, που καταστράφηκε από παράνομη εκχέρσωση, την έκταση των 1,7 στρεμμάτων, που βρίσκεται τη θέση «ΖΕΛΙΑΝΙΤΣΑ» Δημοτικού διαμερίσματος Ανθούσας περιφέρειας» Δήμου Πάργας του Ν. Πρέβεζας καΓπροσδιορίζεται από τα στοιχεία 1 - 2 - 3 - 4 - 5 - 6 - 7 - 8 - 9 - 10 - 11 - 12 - 13 - 14 - 15 - 16 - 17 - 18 - 19 - 20 -21 - 22 - 23 - 24 - 1, όπως φαίνονται στο συνημμένο διάγραμμα, το οποίο αποτελεί αναπόσπαστο μέρος της απόφασης αυτής και έχει όρια :

Βορείως: Δημοτική δασική έκταση.

Νοτίως: Αγροτικός δρόμος και ελαιόκτημα.

Ανατολικώς: Δημοτική δασική έκταση.

Δυτικώς: Αγροτικός δρόμος και δημοτική δασική έκταση.

Η απόφαση αυτή να δημοσιευθεί στην Εφημερίδα της Κυβερνήσεως.

Ιωάννινα, 23 Ιανουαρίου 2001

Με εντολή Γενικού Γραμματέα Περιφέρειας
Ο Γενικός Διευθυντής
ΒΑΣ. ΜΗΤΣΕΛΟΣ

ΕΛΛΗΝΙΚΗ ΔΗΜΟΚΡΑΤΙΑ
ΠΕΡΙΦΕΡΕΙΑ ΗΠΕΙΡΟΥ
ΓΕΝΙΚΗ Δ/ΝΣΗ ΠΕΡΙΦΕΡΕΙΑΣ
Δ/ΝΣΗ ΔΑΣΩΝ Ν. ΠΡΕΒΕΖΑΣ

ΕΘΝΙΚΟ ΤΥΠΟΓΡΑΦΕΙΟ
Για τεχνικούς λόγους στο σχεδιόγραμμα έγινε σμίκρυνση κατά ποσοστό 70 %

Ανήκει στην αριθ 211 / 23 - 1 - 2001 απόφ. του κ. Γενικού Διευθυντή Περιφέρειας Ηπείρου

ΤΟΠΟΓΡΑΦΙΚΟ ΔΙΑΓΡΑΜΜΑ

Αναδασωτέας έκτασης που καταστράφηκε από παράνομη εκχέρσωση στη θέση «ΖΕΛΙΑΝΙΤΣΑ» στην περιφέρεια του Δημοτικού διαμερίσματος Ανθούσας του Δήμου Πάργας Νομού Πρέβεζας

ΚΛΙΜΑΚΑ 1: 1 000

ΣΤΟΙΧΕΙΑ ΤΟΠΟΓΡΑΦΙΚΟΥ ΔΙΑΓΡΑΜΜΑΤΟΣ		
ΠΛΕΥΡΑ	ΜΗΚΟΣ m	ΑΖΙΜΟΥΘΙΟ grads
1-2	10,4	130
2-3	22,5	123
3-4	11,1	115
4-5	17,4	142
5-6	9,6	147
6-7	19,1	126
7-8	8,9	168
8-9	11,8	125
9-10	11,3	144
10-11	16,5	150
11-12	6,3	57
12-13	5,5	44
13-14	4,4	55
14-15	14,6	346
15-16	13,8	332
16-17	16,1	330
17-18	8,7	332
18-19	13,3	360
19-20	17,8	355
20-21	7,2	328
21-22	35,5	308
22-23	11,5	303
23-24	5,7	305
24-1	3,5	292

E=1,7 Στρ.

Απόσπασμα χάρτη κλίμακας 1: 5. 000

ΑΚΡΙΒΕΣ ΑΝΤΙΓΡΑΦΟ ΑΥΘΗΜΕΡΟΝ
Ο ΠΡΟΪΣΤ. ΓΡΑΜΜΑΤΕΙΑΣ

ΘΕΩΡΗΘΗΚΕ
Ιωάννινα 23- 1-2001
Ο
Γενικός Διευθυντής

ΒΑΣΙΛΕΙΟΣ ΜΗΤΣΕΛΟΣ

Ο
Διευθυντής Δασών

Ι. ΝΤΟΥΡΟΣ

Ο
Συντάκτης Δασολόγος

ΚΩΝ-ΝΟΣ ΝΤΑΛΛΑΣ
ΠΕ ΔΑΣΟΛΟΓΟΣ Α΄ ΒΑΘ

ΥΠΟΜΝΗΜΑ
1·2·...·24·1 Όρια εκτάσεως
Δρόμοι αμαξιτοί
Δρόμοι ημιονικοί